




WOP bijeenkomst 's Gravenland

3 juli 2025

Agenda

- 
- | | |
|----|--|
| 01 | Mededelingen |
| 02 | Brucknerpad |
| 03 | Bouw nieuwe wijk Rivium |
| 04 | Vernieuwing skatebaan/grasveld
Bizetbuurt |
| 05 | Status klike's |
| 06 | Rondvraag |
| 07 | Borrel |

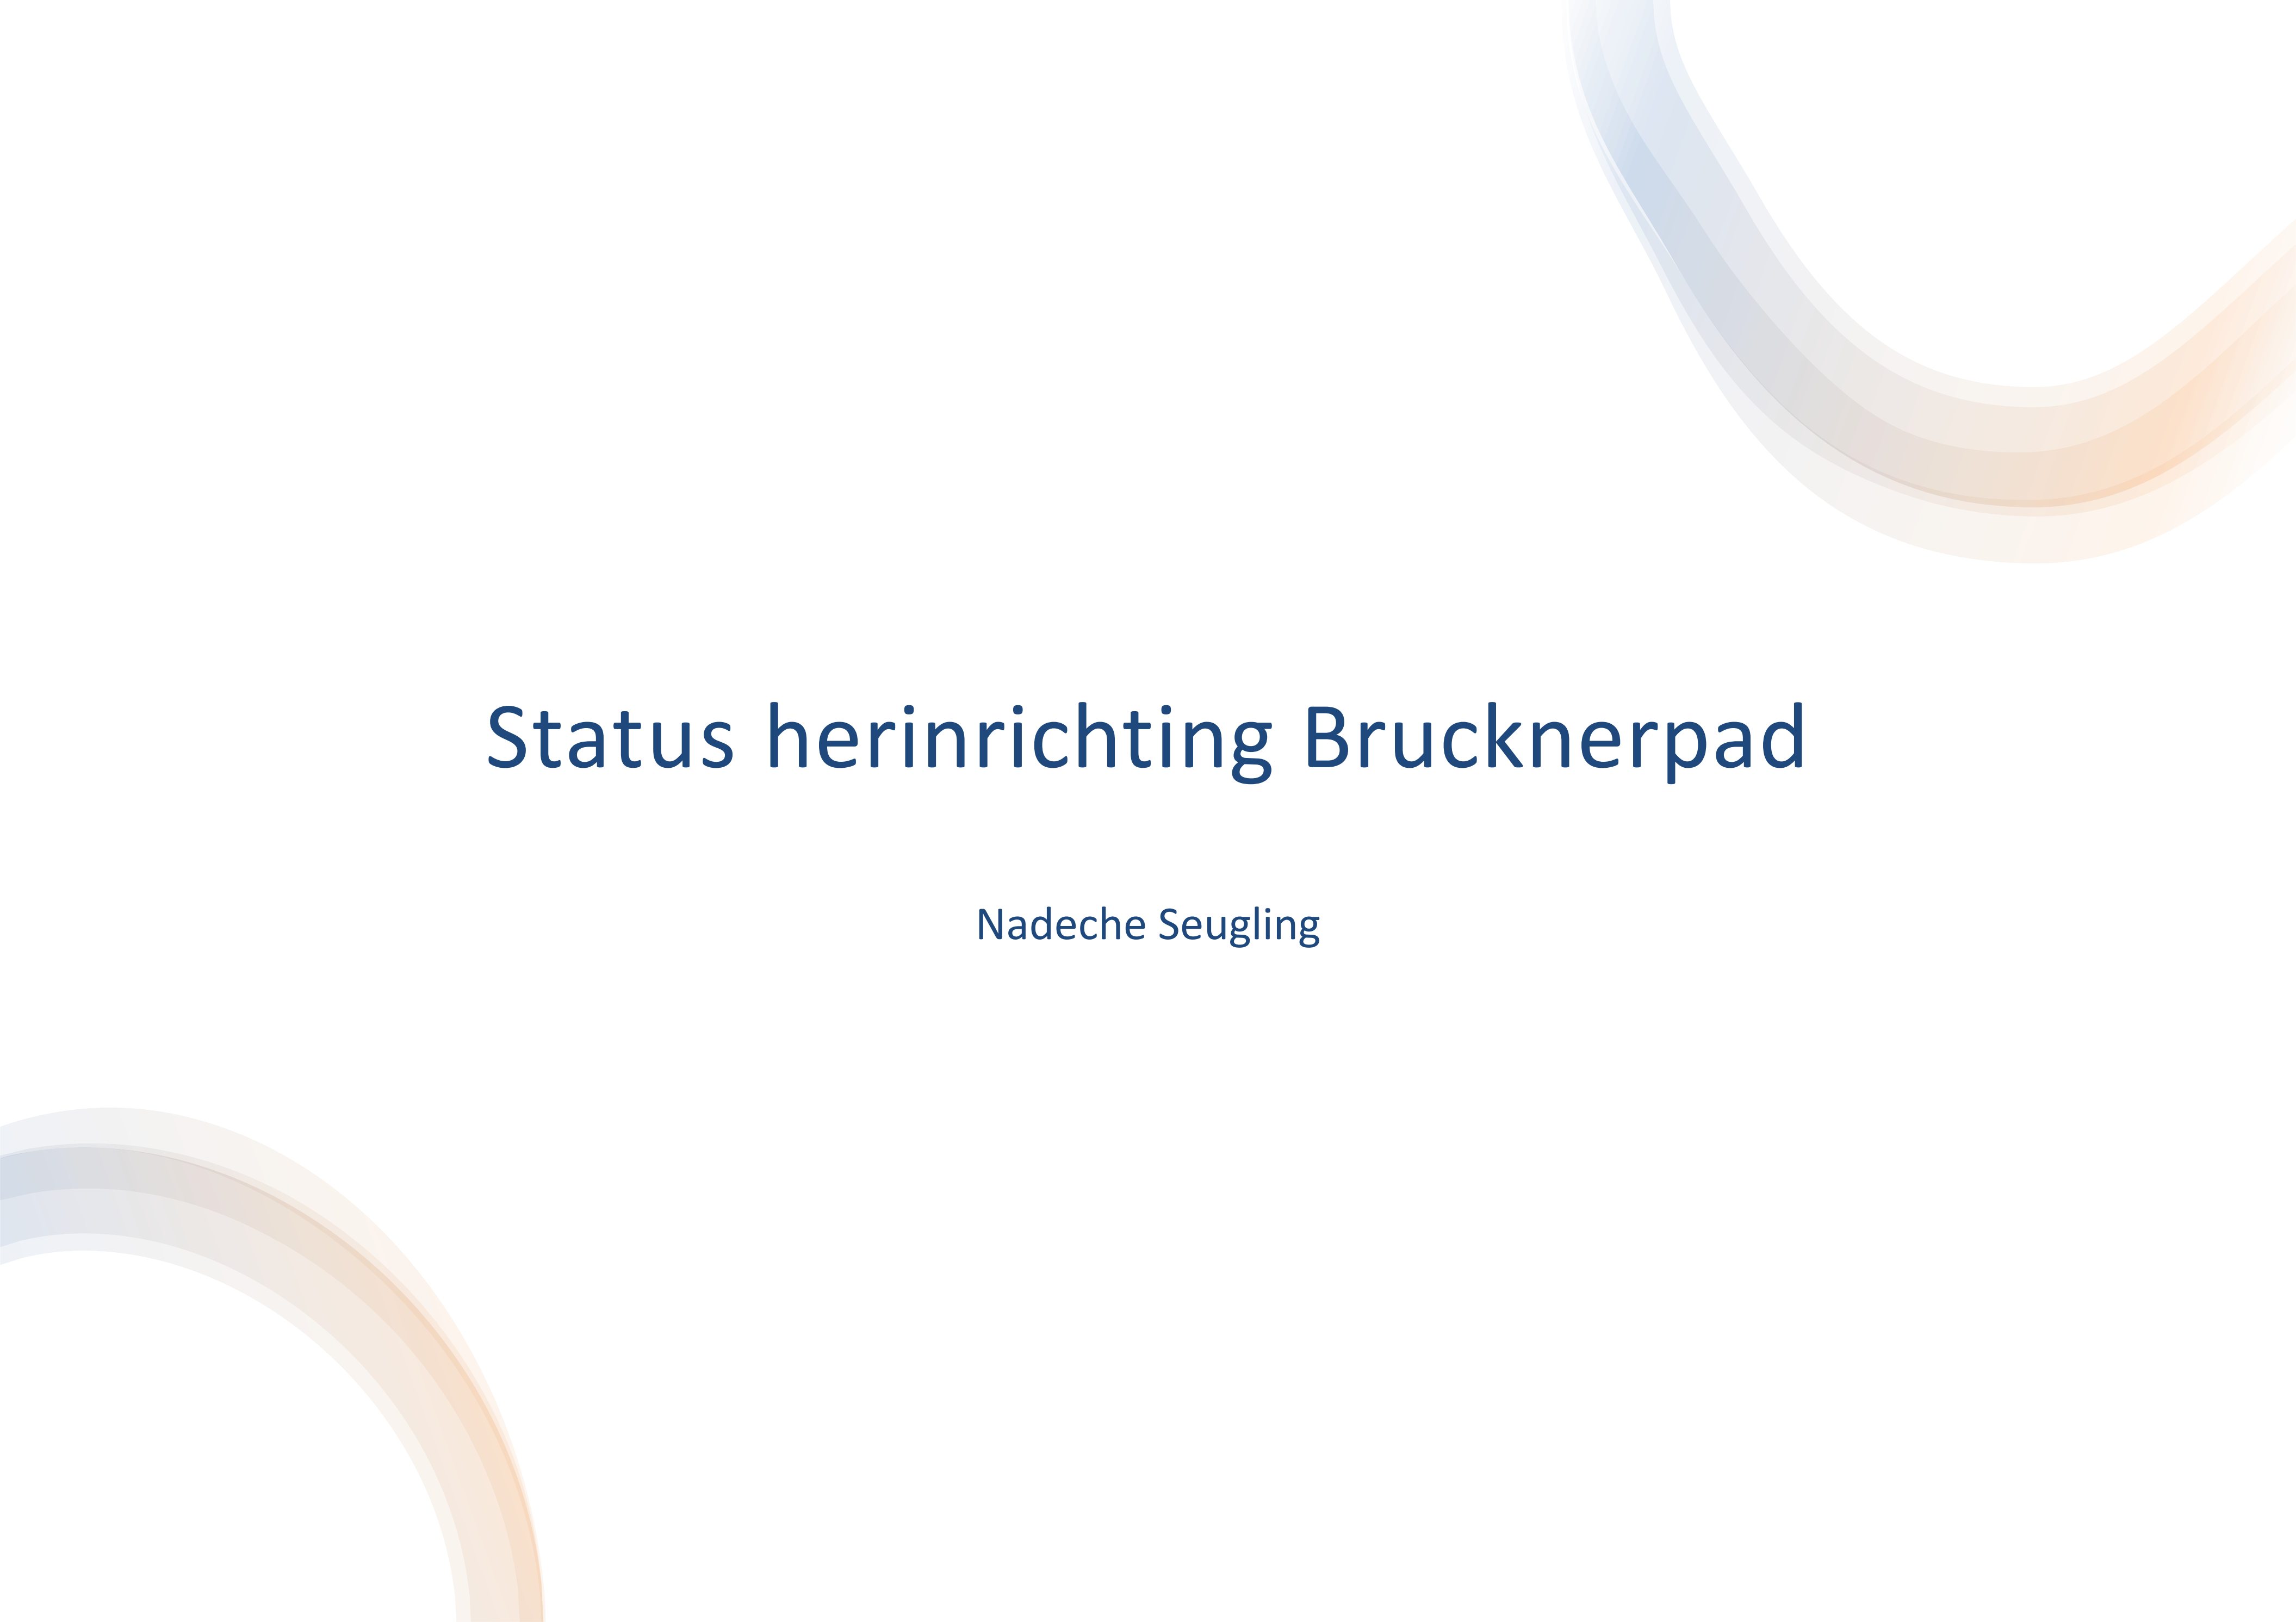

Status herinrichting Brucknerpad

Nadeche Seugling

Brucknerpad - *Participatieproces*

Wijkbrede informatiebijeenkomst

Zomer 2024

- Aankondiging
- Doelen project
- Opgeven voor bewonerswerkgroep

Bewonerswerkgroep 1


28-8-2024



- Kennismaken bewonerswerkgroep
- Rondje door het gebied
- Planning bepalen

Bewonerswerkgroep 2


27-10-2024

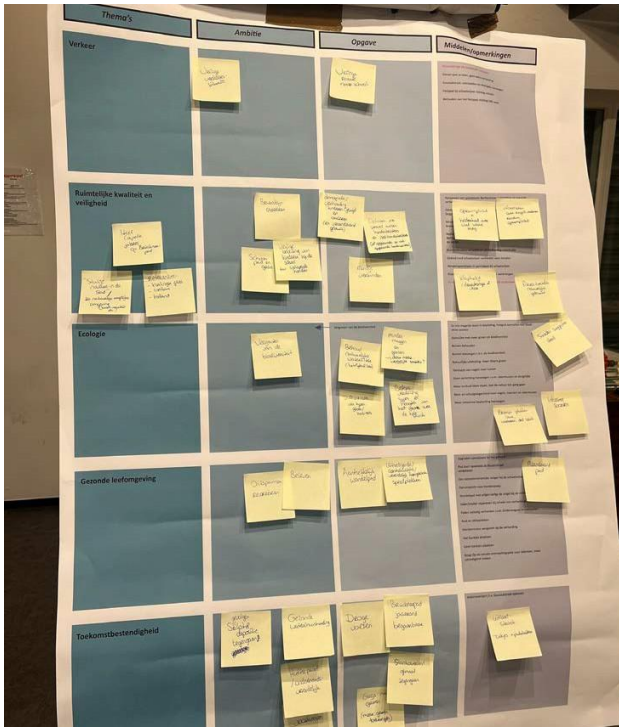

- Van opmerkingen en opgaven terug naar wat we willen bereiken: Ambities bepalen

Bewonerswerkgroep 3

27-11-2024

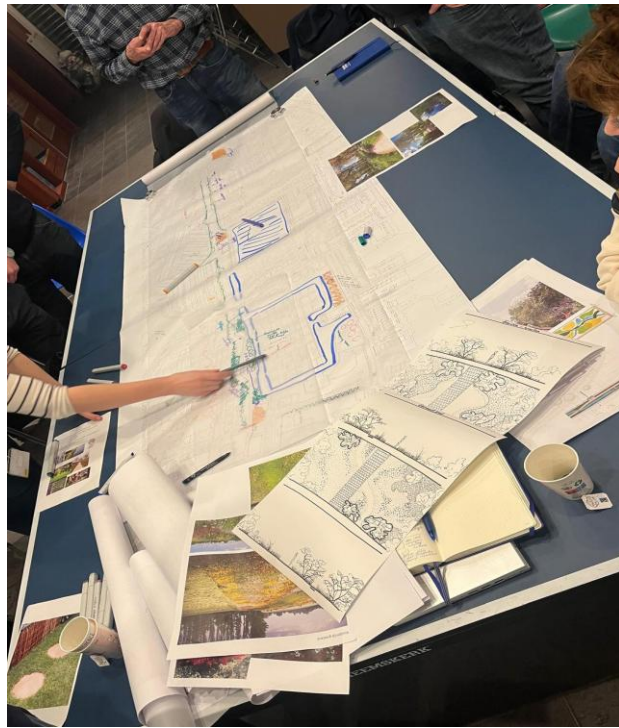

- Voorbeelden meenemen
- Schetsen op de kaart: wat kan waar?

Bewonerswerkgroep 4

12-2-2025



- Verzamelde ideeën uitgewerkt door gemeente in schetsontwerp
- Bespreken schetsontwerp

Wijkbrede informatiebijeenkomst

24-3-2025

- Feedback op schetsontwerp verwerkt in voorlopig ontwerp
- Presenteren aan de wijk
- We zijn benieuwd naar jullie reacties!

Brucknerpad - *plattegrond voorlopig ontwerp (VO)*



Brucknerpad - *themakaart Gezondheid en bewegen* (vo)

Waarom?

- Bewegen belangrijk voor lichamelijke en mentale gezondheid en tegen overgewicht.
- Kinderen meer natuurlijk spelen - betere weerstand.
- Brucknerpad als pilot voor Gezondheidsrichtlijnen project GGD/Planterra/Capelle aan den IJssel

Wat?


- Zorgen dat Brucknerpad een fijn wandelrond-je is - of dat nu een ommetje is voor jezelf, om de hond uit te laten of om te spelen.

Hoe ziet dat eruit?

- Fijnere route, slingerend in plaats van enkel rechtuit.
- Meer variatie in omgeving
- Optie om natuurlijke elementen als spelaanleiding toe te voegen



- Slingerend pad

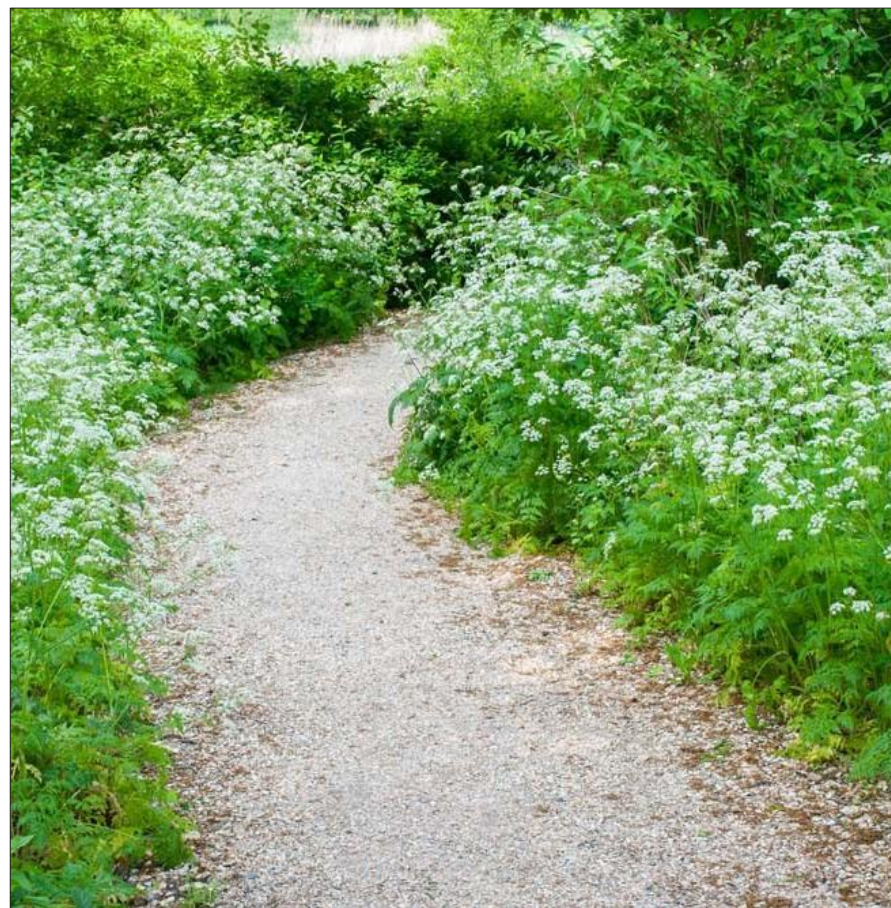

- Variatie: hoge en lage planten



- Variatie: open-gesloten



- Spelaanleiding

Brucknerpad - *themakaart Ecologie* (vo)

Waarom?
Ecologie onder druk, biodiversiteitsverlies

Wat?
Brucknerpad is een belangrijke verbinding in het ecologische netwerk binnen Capelle aan den IJssel. Plant- en diersoorten kunnen zich via deze groenstrook verplaatsen. Eén van de belangrijkste diersoorten in het gebied is de huismus (beschermd). Deze dieren hebben o.a. heesters, grasland en her en der wat zand(bad) nodig.


- Hoe ziet dat eruit?
- Vooral inheemse soorten toevoegen
 - Afwisselende beplanting: groenblijvend en bladverliezend
 - Gras wordt kruidenrijk en bloemrijker
 - Afwisselend opener en dichter omgeving
 - 0-meting (juni) en over 3-5 jaar effect meten




• Inheemse heesters



• Kruidenrijk gras met gemaaide strook

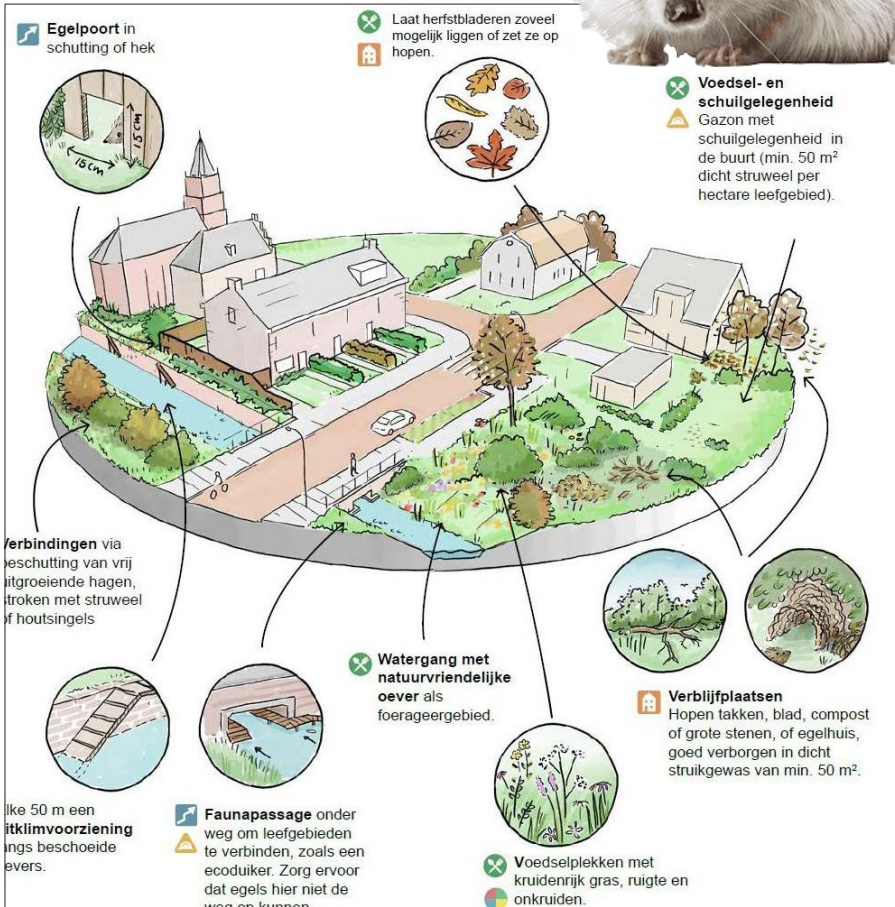

• Egel

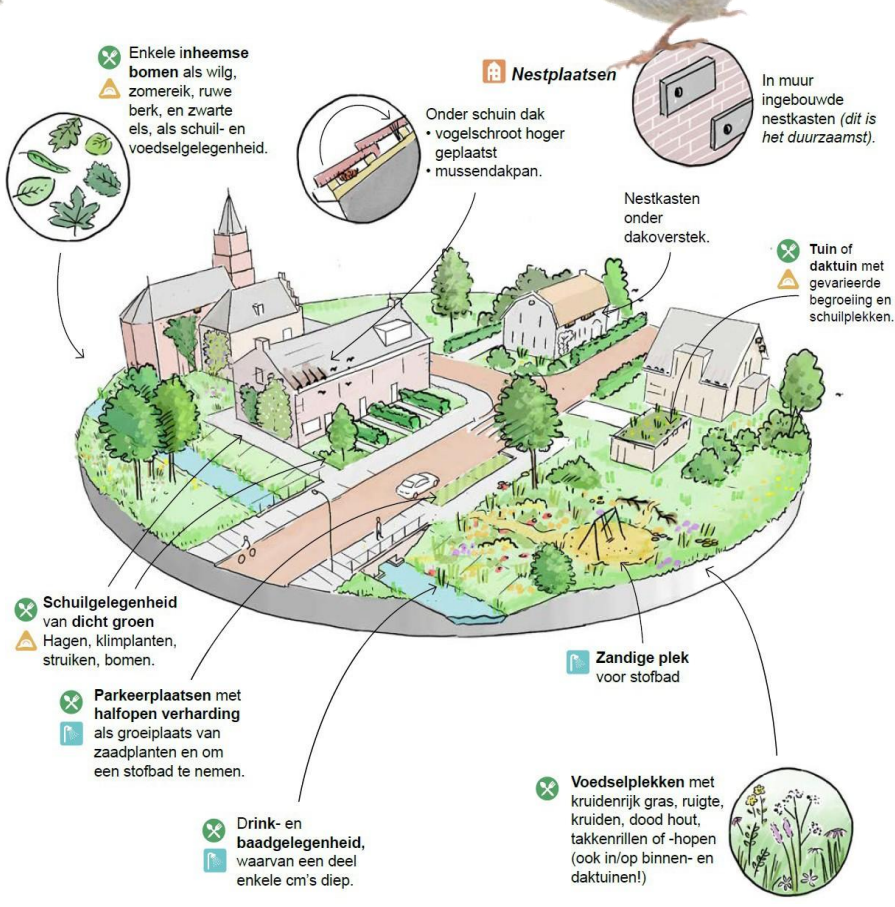

• Huismus

Brucknerpad - *themakaart Klimaatadaptatie* (vo)

Waarom?

Weersextremen nemen toe, vaker heftige regen of lange periodes van zon en hitte.


Wat?

Zorgen dat Brucknerpad een fijne, koele plek is op hete dagen.

Zorgen dat we water kunnen opvangen en langzaam in de bodem kunnen laten zakken om wateroverlast te voorkomen

Hoe ziet dat eruit?

- Wadi's
- Grond uit wadi's gebruiken om in de buurt ook een glooiing te creëren
- Minder verharding
- Meer bomen voor schaduw

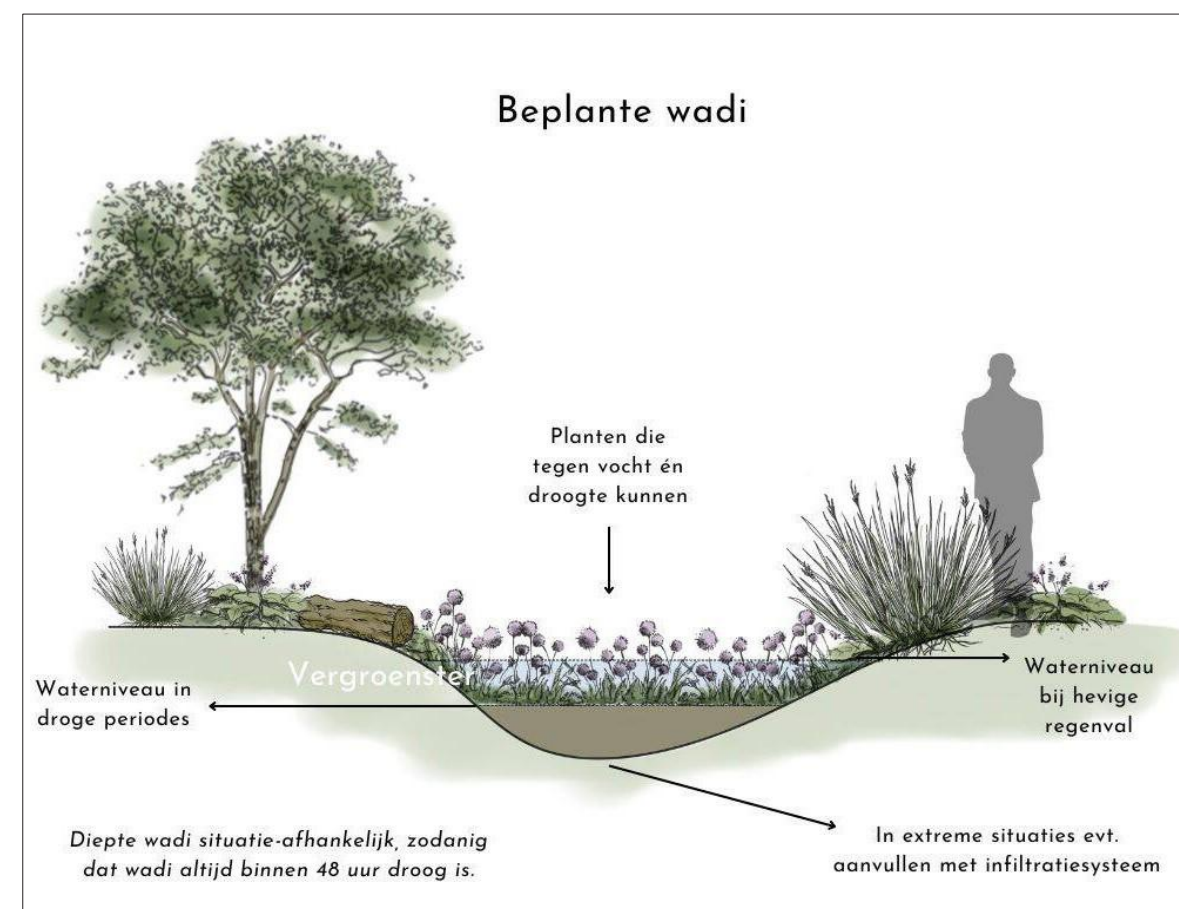


- Zo werkt een beplante wadi



- Wadi en glooiing



- Boomgroepjes voor schaduw

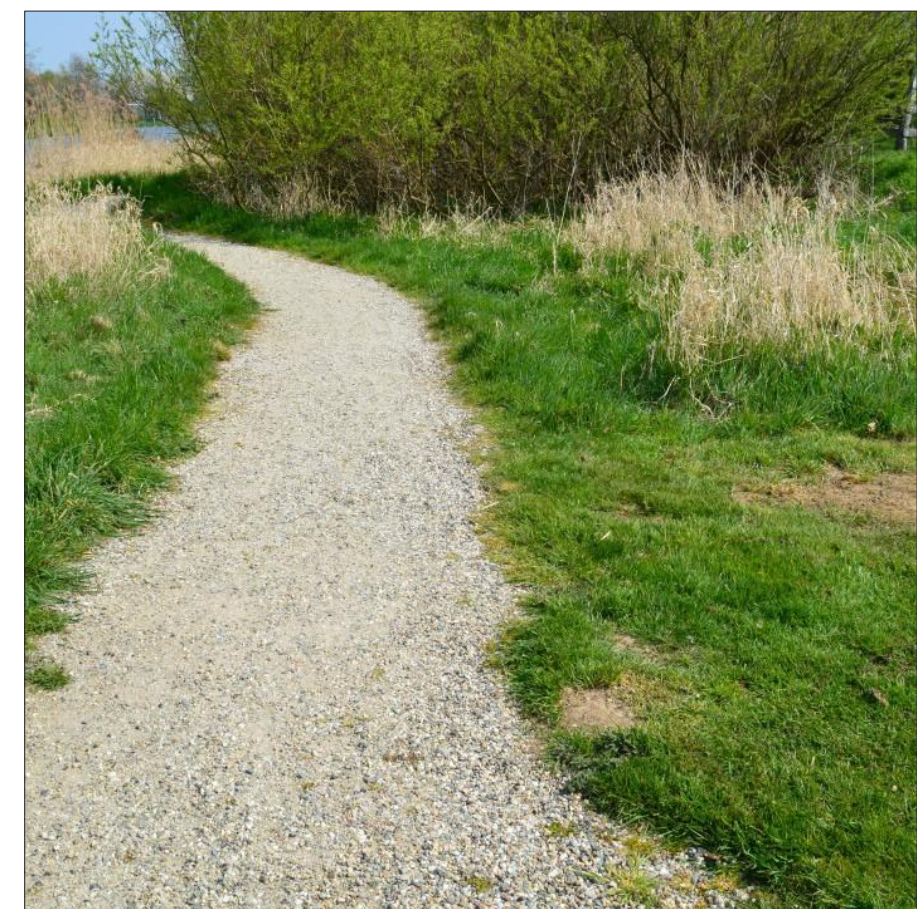

- Halfverhard pad

Brucknerpad - *plattegrond definitief ontwerp*




Legende

	Bestaande boom	
	Nieuwe boom, met code (Sci)	60 st
	Solitaire heester	- st
	Bestaand plantvak - slechte delen vervangen	4.883 m²
	Nieuw plantvak - hoge beplanting	1.773 m²
	Nieuw plantvak - lage beplanting, < 1m	1.888 m²
	Gras - Gazon	4.920 m²
	Gras - Bloemrijk gras	7.257 m²
	Wadi	1.105 m²
	Pad - Halfverharding	1.222 m²
	Voetpad	
	Fietspad	
	Zitmuur van trottoirtegels, 10 hoog (45 cm)	

Separaat traject zuidelijke veldjes (Jan de Geusrede) - met eerste ontwerp o.b.v. het bredere traject, gesprek met bewoners op 20 mei 2025, daarna is dit DO opgesteld

Code	Aantal	Soort	Maat	Opmerking(en)
AcH	3	Acer campestre Huibers Elegant	16-18	
Ac	3	Acer campestre	16-18	
AgP	1	Alnus glutinosa Pyramidalis	16-18	
APS	2	Acer Pacific Sunset	16-18	
BmH	3	Betula nigra Hermitage	150-200 str.	meerstammig
Cma	2	Cornus mas	16-18 dk	
Cmo	5	Crataegus monogyna	16-18	
Fe	3	Fraxinus excelsior	150-200 str.	meerstammig
FpS	2	Fraxinus pennsylvanica Summit	16-18 dk	
Ms	3	Malus sylvestris	16-18 dk	
PA	5	Prunus Accolade	16-18	
PnI	1	Populus nigra Italica	16-18	
PsR	4	Prunus spinosa Rosea	150-200 str.	meerstammig
Sak	5	Salix alba Chermesina (knot)	14-16 knot	
Sau	2	Sorbus aucuparia	16-18 dk	
Sb	2	Salix babylonica	16-18	
Sc	4	Salix caprea	16-18	
Sc(m)	5	Salix caprea	150-200 str.	meerstammig
Sci	3	Salix cinerea	16-18	
TcR	2	Tilia cordata Rancho	16-18 dk	
	60	Nieuwe bomen totaal		

Maatvoering in meters, tenzij anders vermeld
Materiaalmaten in centimeters, tenzij anders vermeld
Diameters in millimeters, tenzij anders vermeld
Peilmaten in meters t.o.v. N.A.P., tenzij anders vermeld

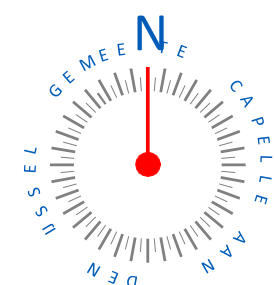

F			
E			
D			
C			
B			
A			
Wijz.	Omschrijving	Datum	Getekend
			Gecontroleerd

Project

SP4.07 Brucknerpad

Onderdeel

Groenplan

Project

SP4.07

W/B

Tekeningnummer

CAW-24-003-GP

Schaal

1:300

Formaat

A2

Blad

2

Aantal

2

Documentnummer

CAW-24-003-GP2-2

Tekenaar

H. van Rooijen

Projectleider

B. van der Veer

Goedgekeurd

Besteknummer

Status

DO

Datum uitgifte

30-06-2025

Bezoekadres

Groenedijk 10
2903 LZ Capelle aan den IJssel

Postadres

Postbus 70
2900 AB Capelle aan den IJssel

Afdeling Stadsbeheer




Unit Project- en Ingenieursbureau



Vernieuwing skatebaan/grasveld Bizetbuurt

Nancy Rahman

Skatepark Brahmstraat Capelle a/d IJssel

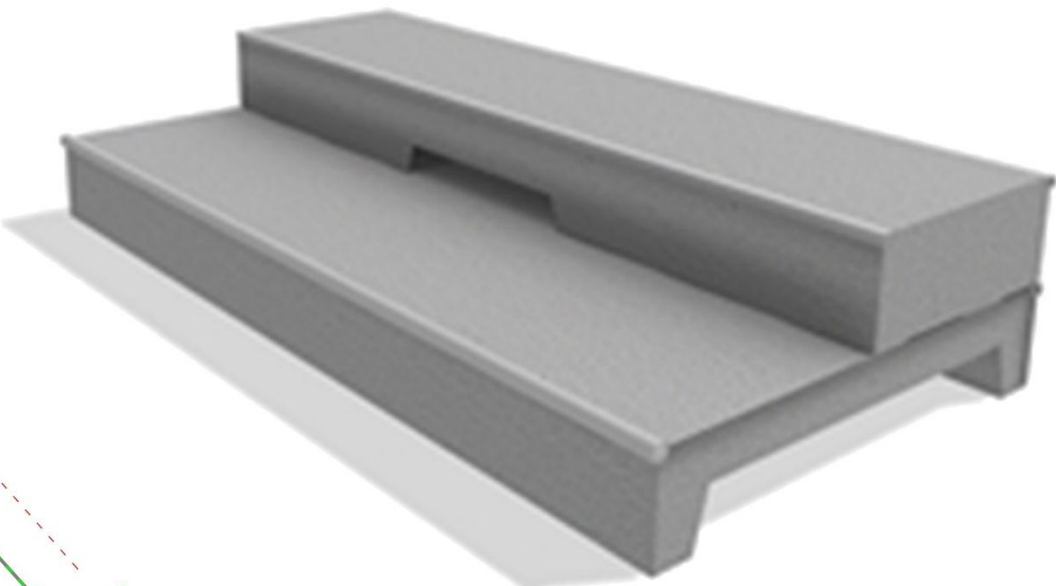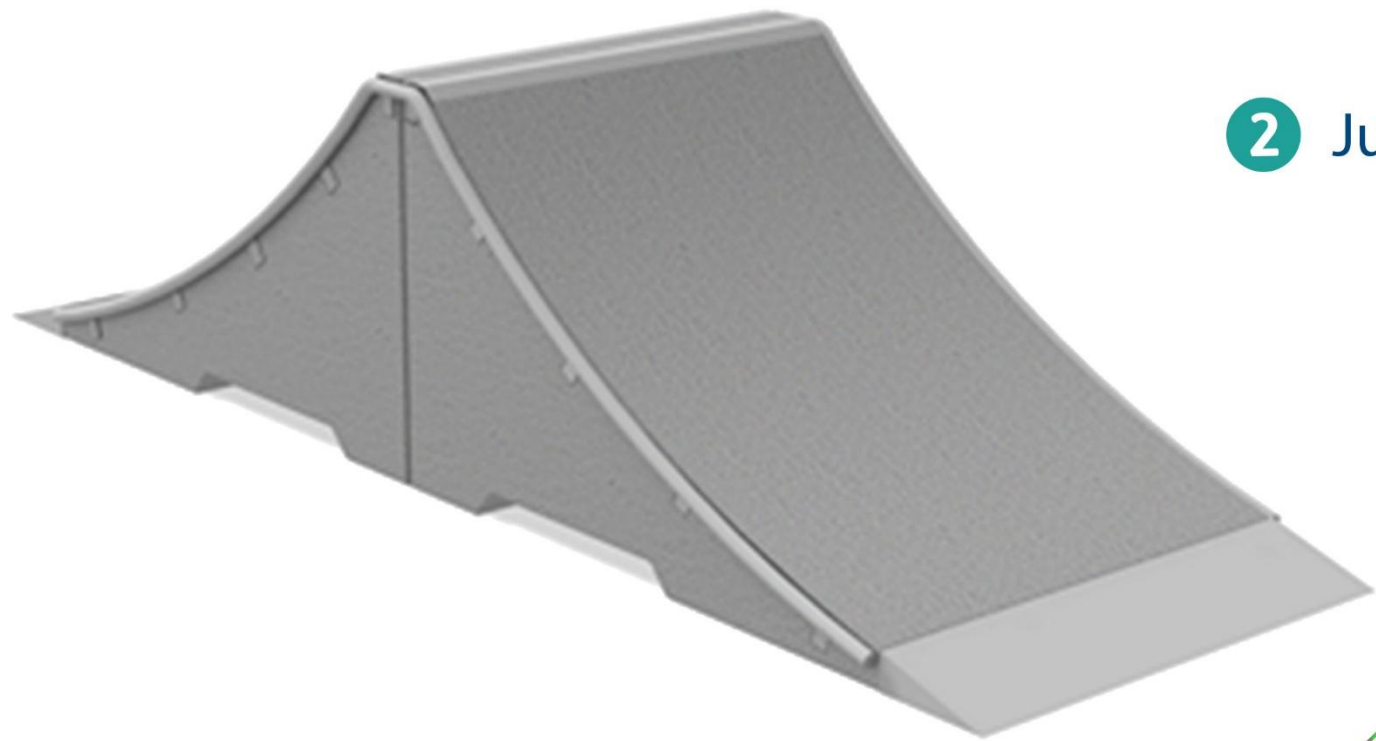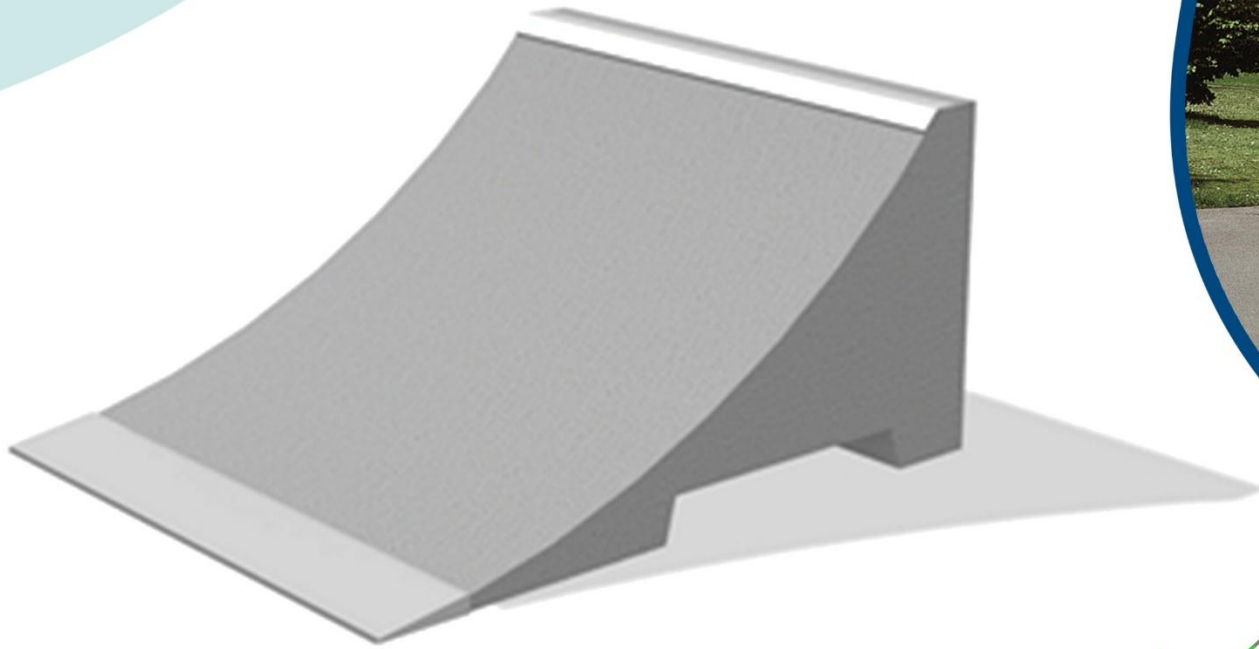

2 Jump ramp 0,7 m hoog


3 Ollie box 2,4 m lang

4 Bump 0,5 m hoog

4 Curb schuin 2,4 m lang

1 Spine ramp 0,8 m hoog

5 Skate rail 0,25 m hoog en 3,0 m lang

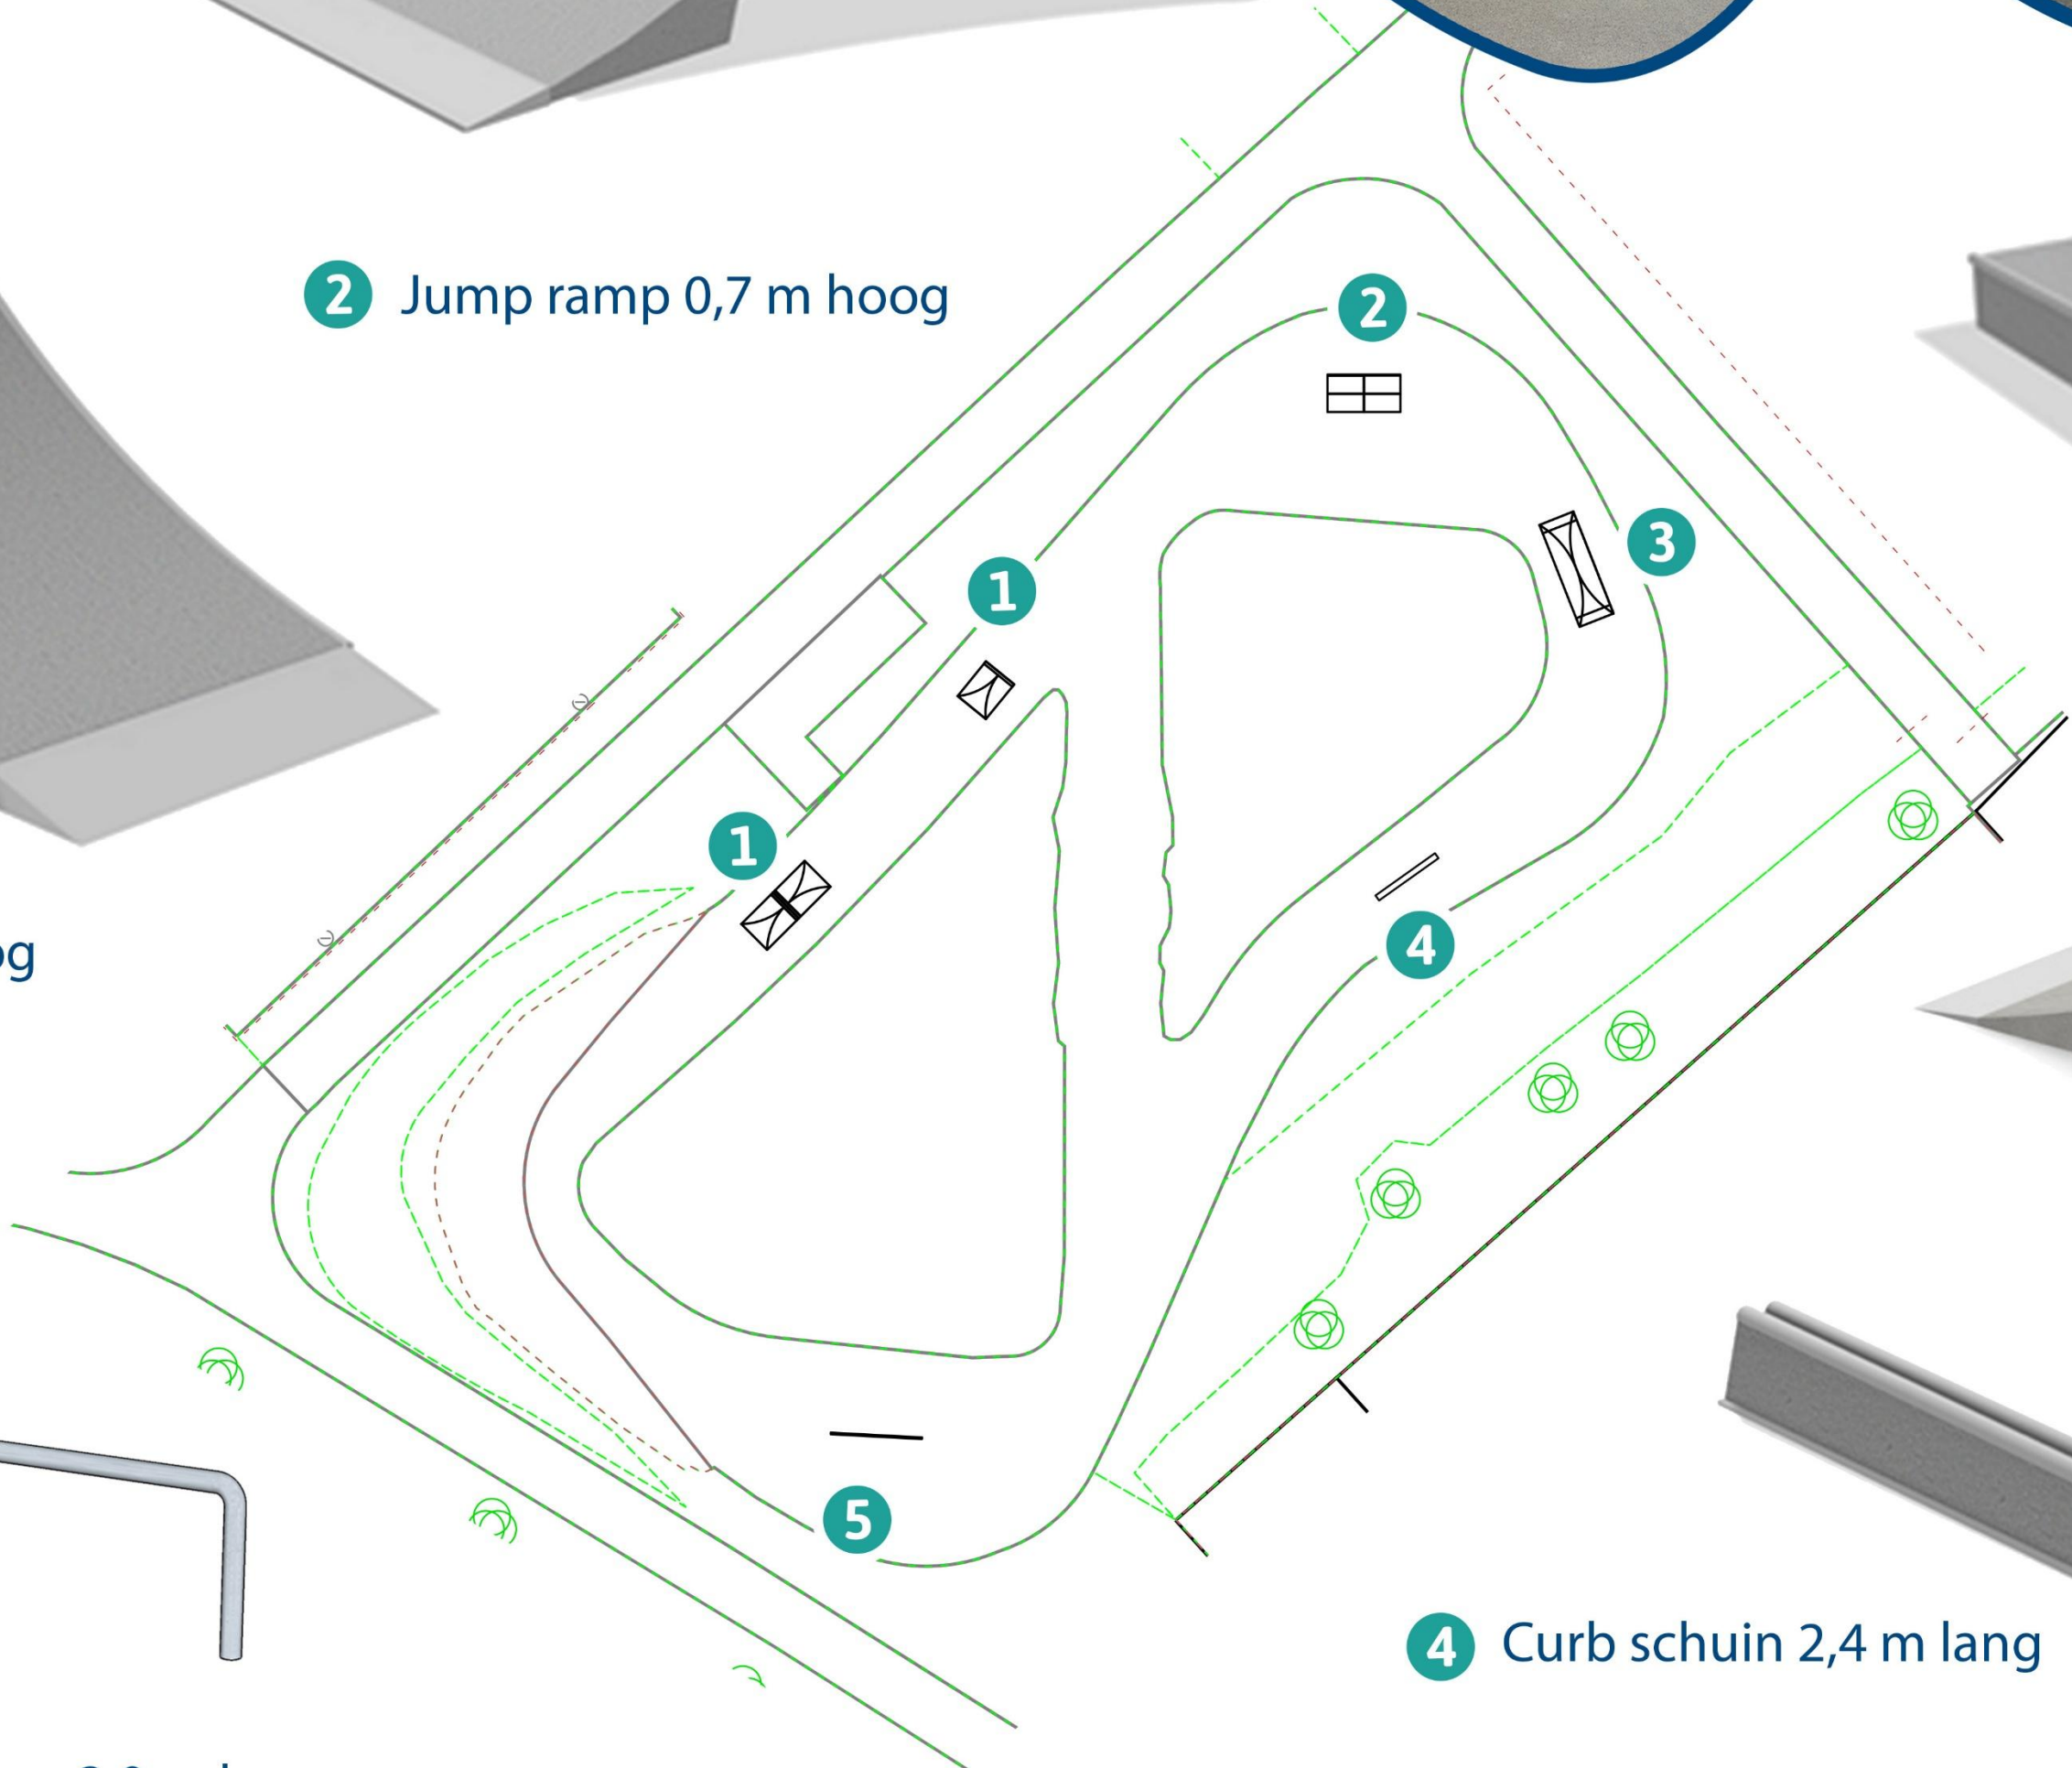

1
Speeltoestel
RICHMOND



2
Schommelcombinatie
ZITJES EN PEUTERZITJES



3
Veerwip
KEVERKWARTET



4
Driehoogten
DUIKELREK

